


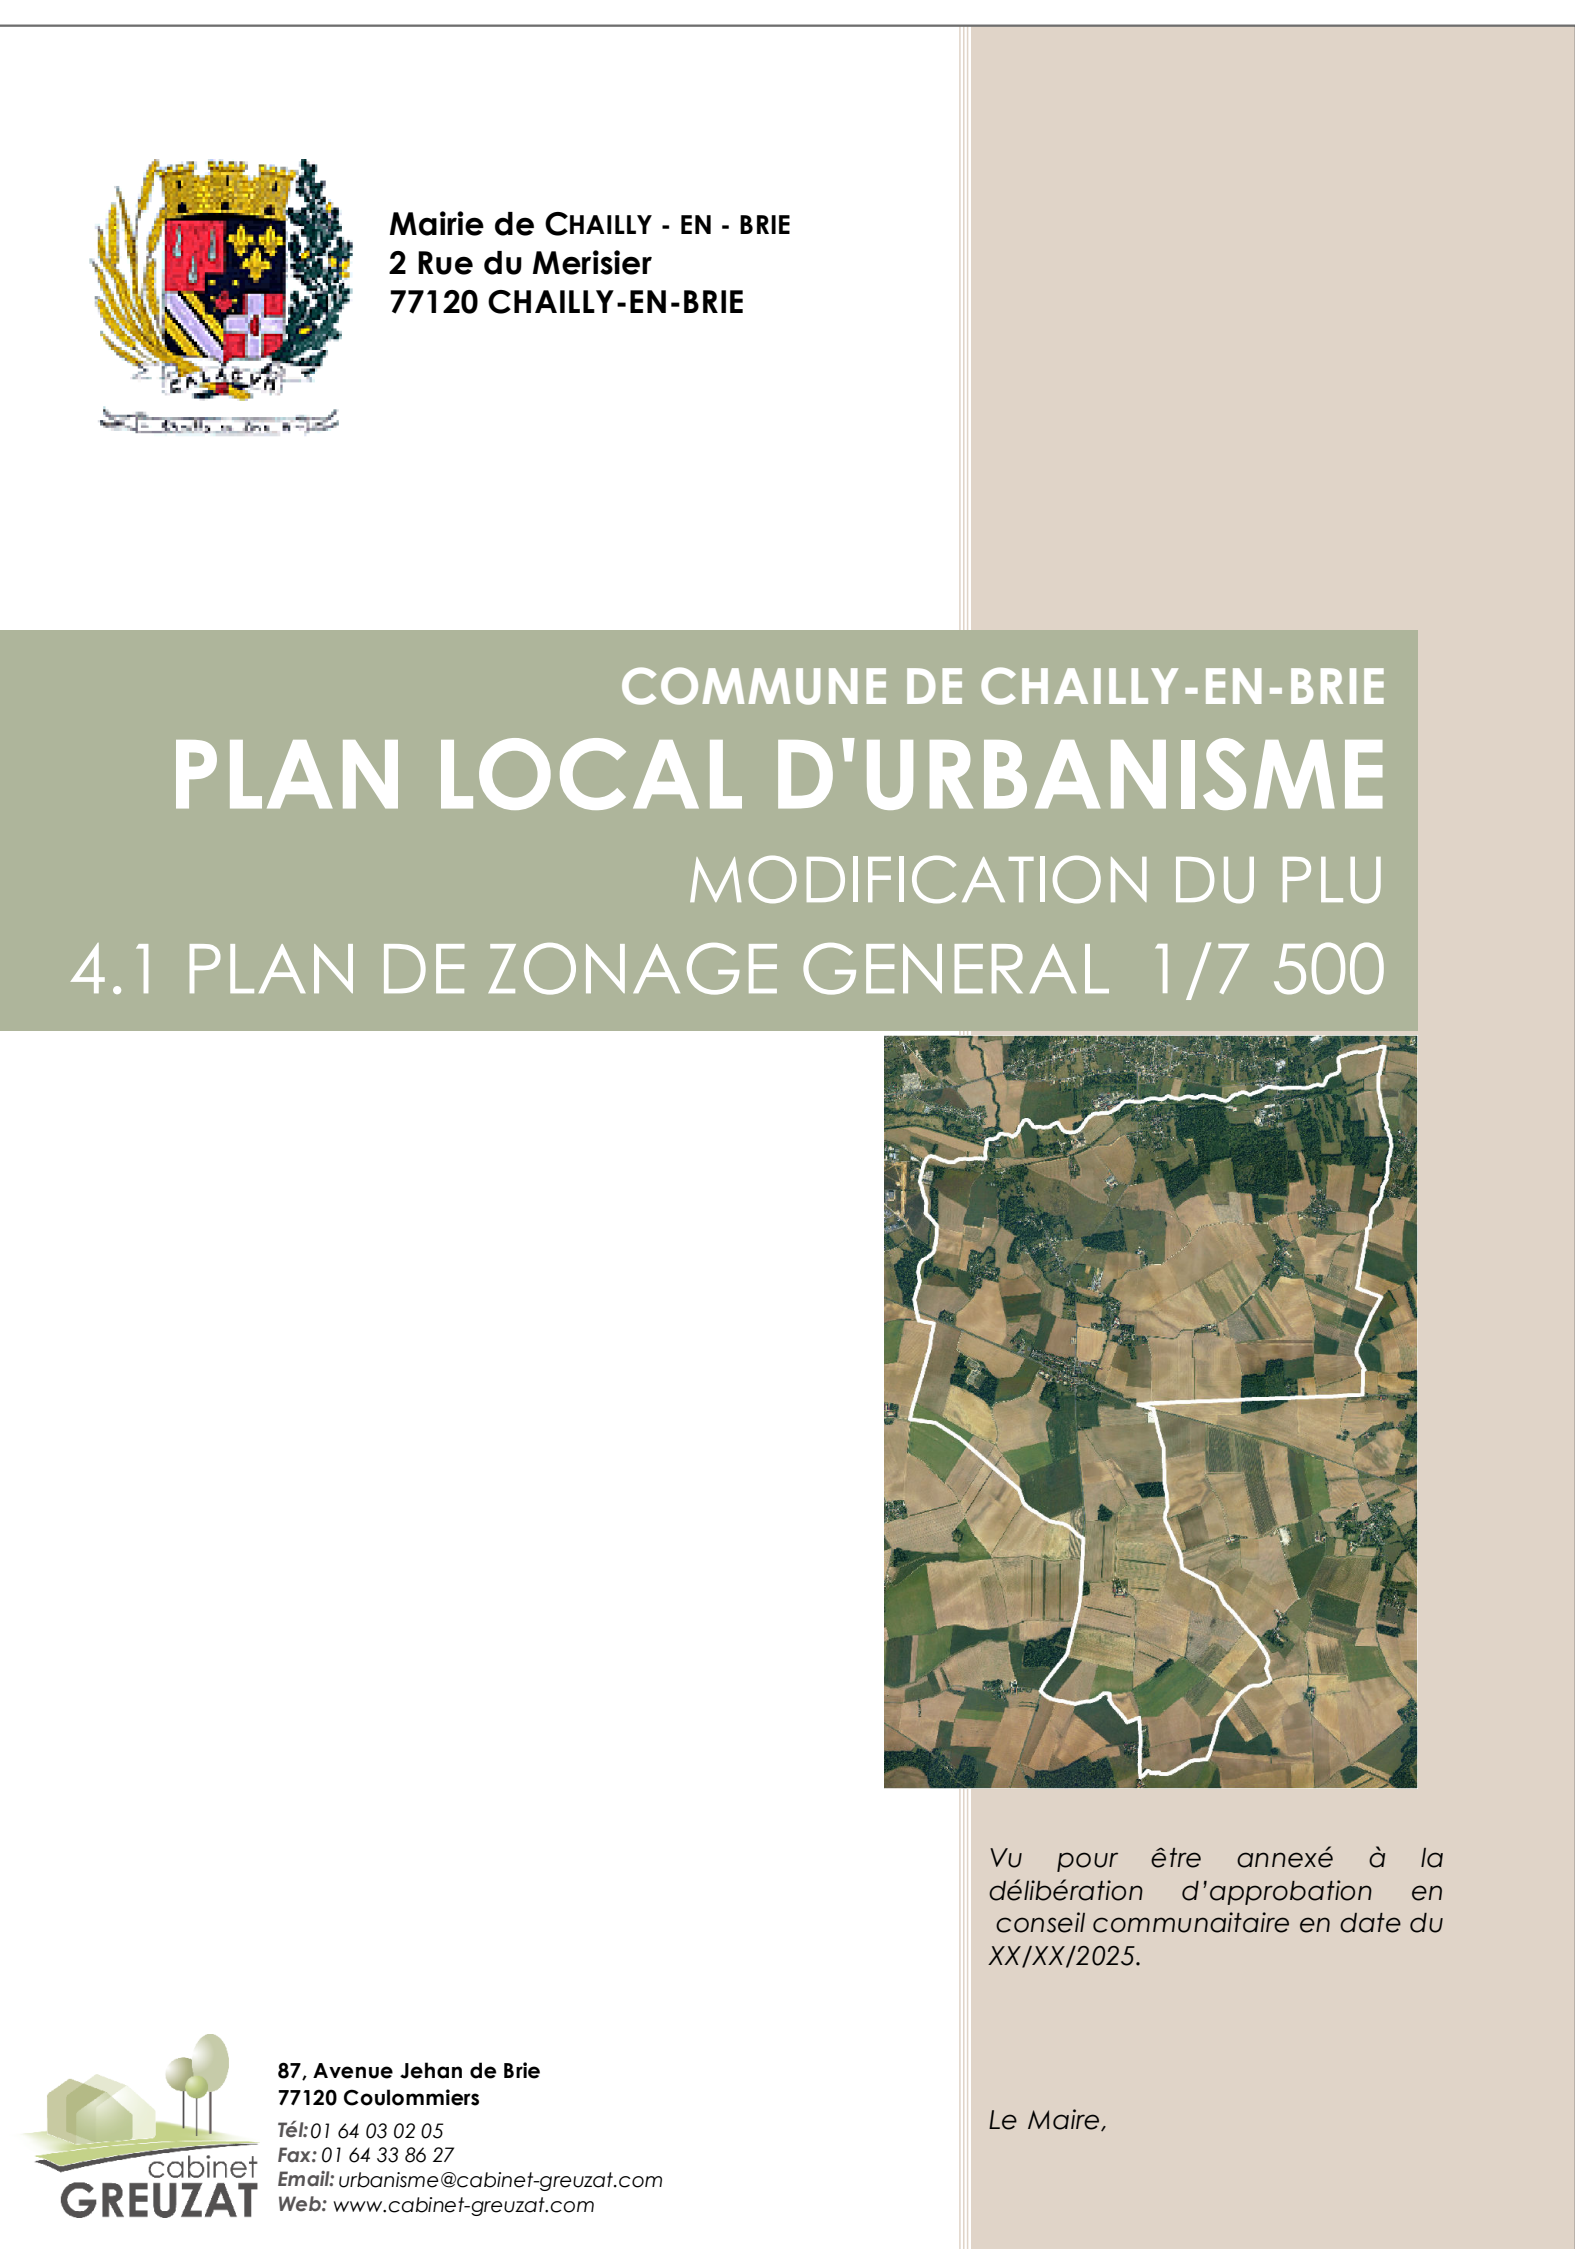



Mairie de CHAILLY - EN - BRIE
2 Rue du Merisier
77120 CHAILLY-EN-BRIE

COMMUNE DE CHAILLY-EN-BRIE

PLAN LOCAL D'URBANISME

MODIFICATION DU PLU

4.1 PLAN DE ZONAGE GENERAL 1/7 500



Vu pour être annexé à la
délibération d'approbation en
conseil communautaire en date du
XX/XX/2025.

Le Maire,

87, Avenue Jehan de Brie
77120 Coulommiers

Tél: 01 64 83 02 05

Fax: 01 64 83 86 59

Email: urbanisme@cabinet-greuzat.com

Web: www.cabinet-greuzat.com

